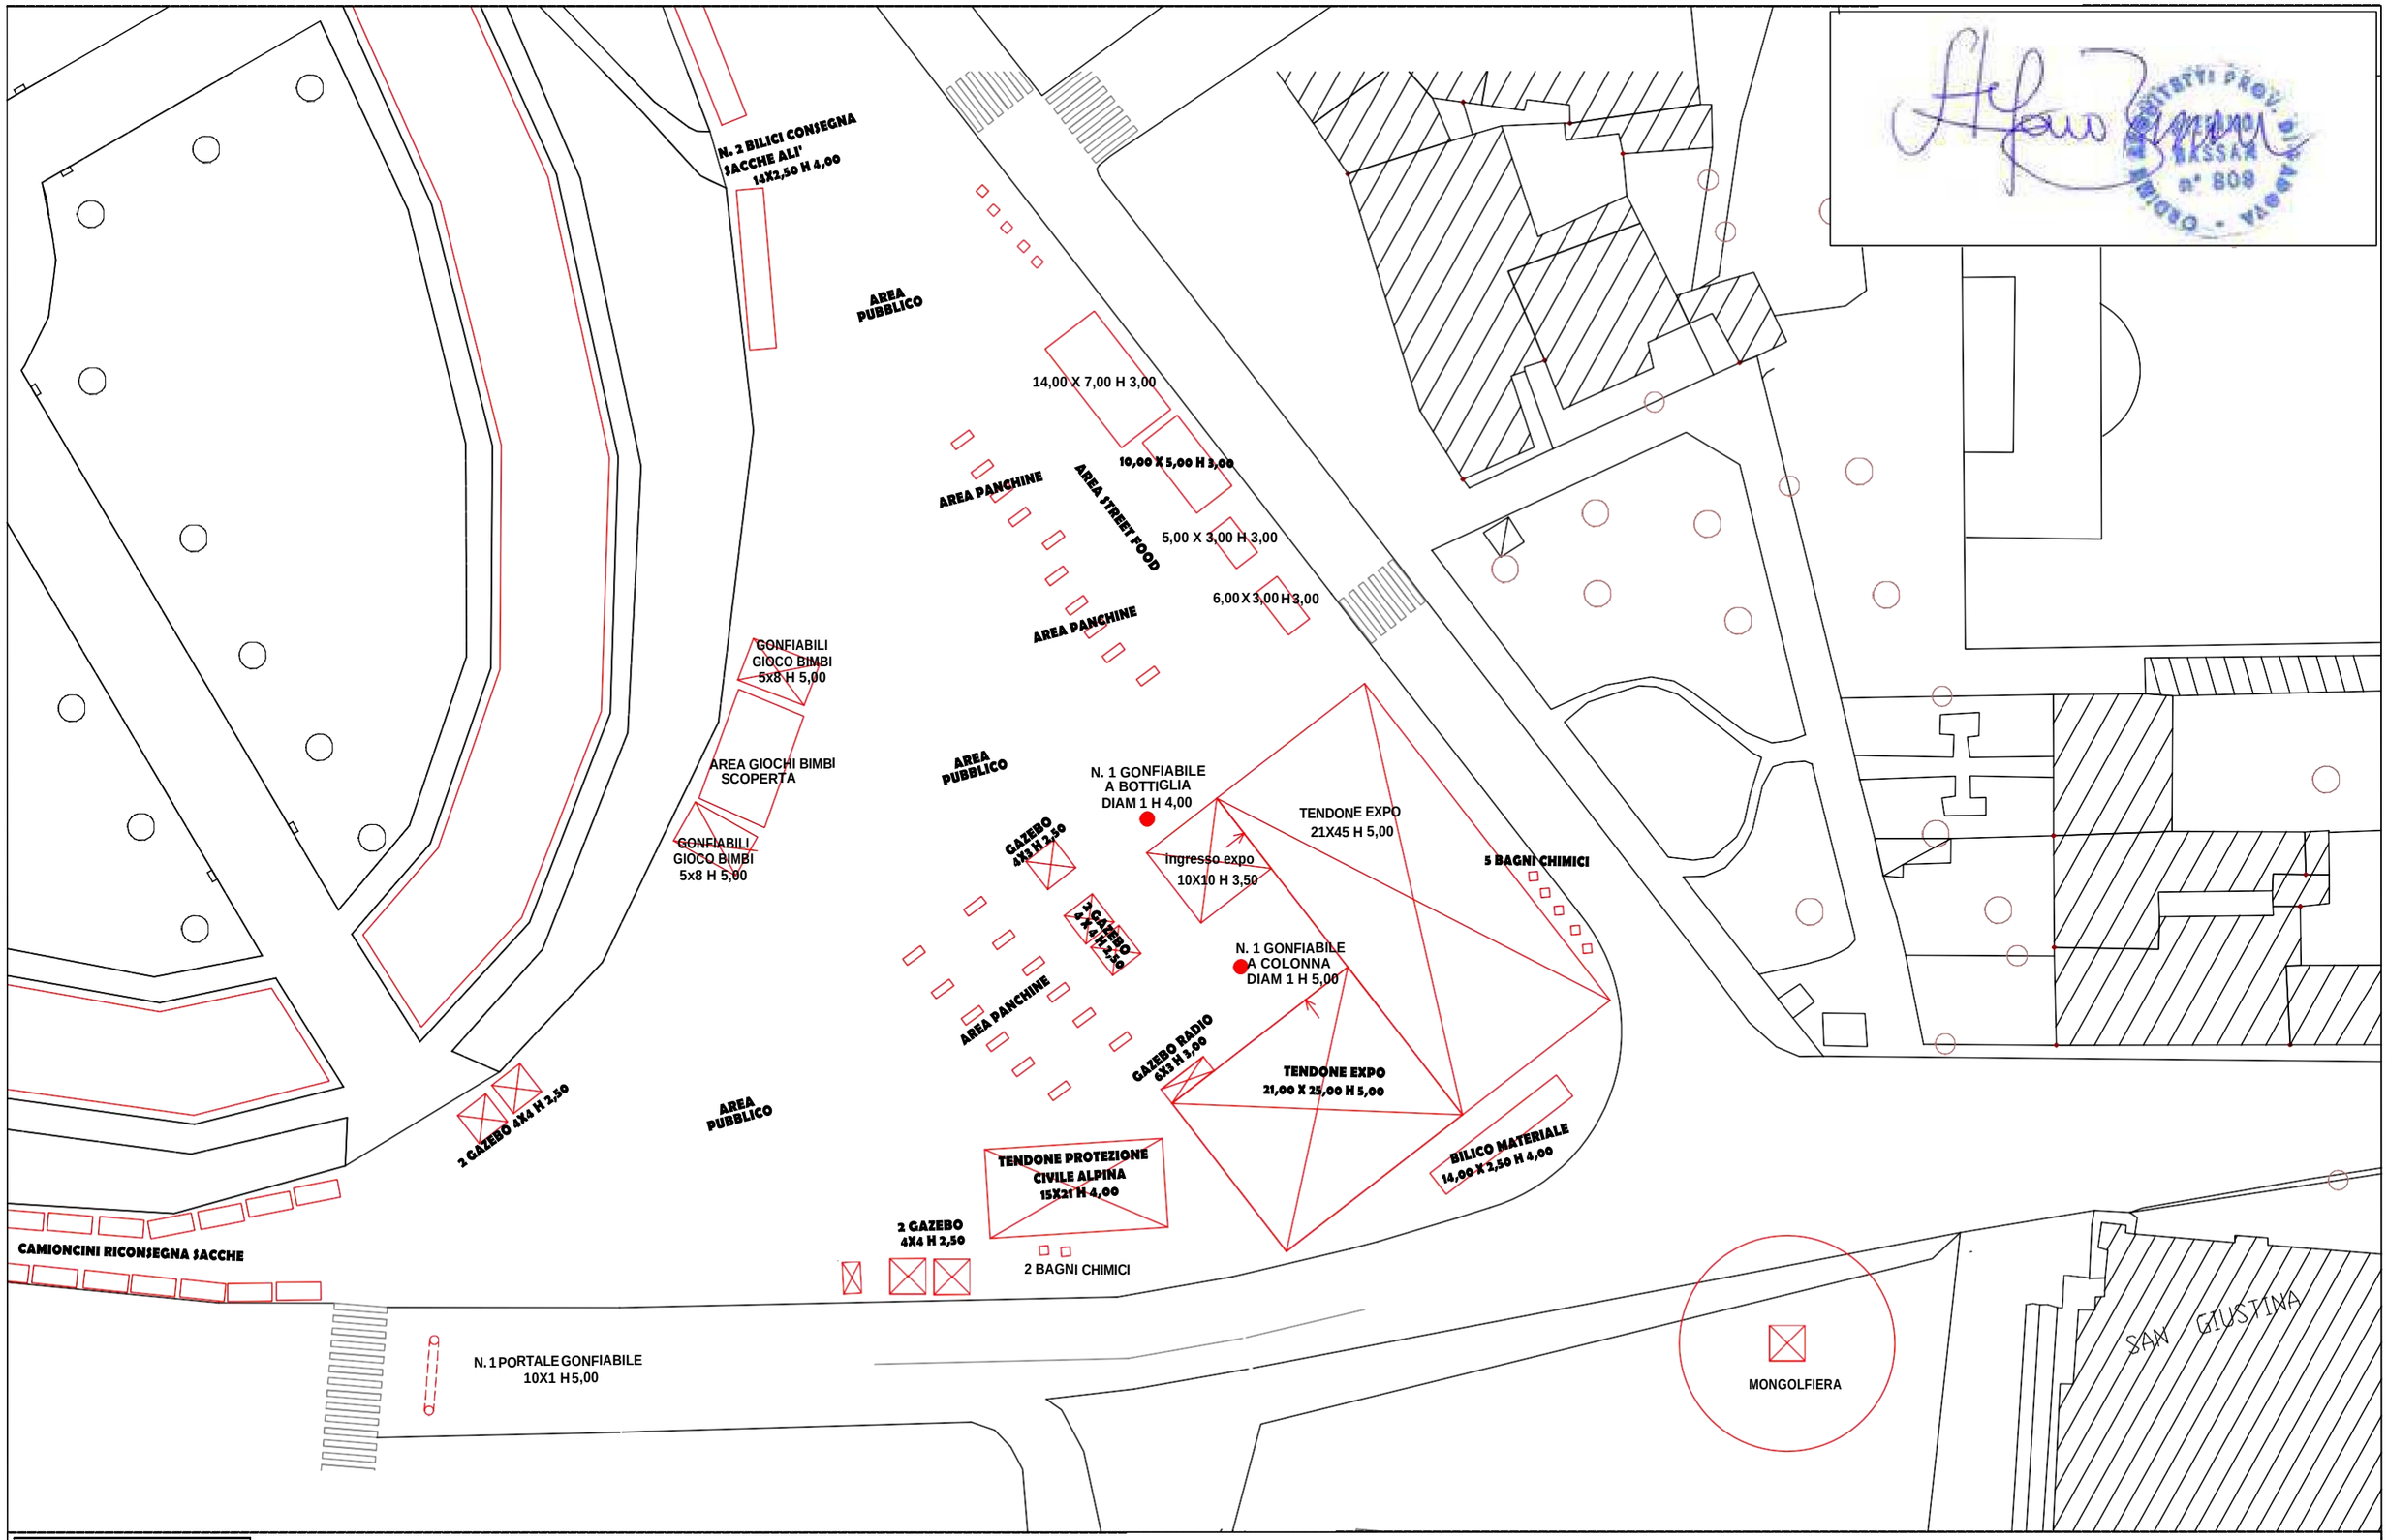

Planimetria Progetto _ Dettaglio lato Santa Giustina

2018